



06. Widok na strefę wejściową do sal konferencyjnych



02. Widok na taras z siadawkami



07. Widok na strefę wejściową




03. Widok z lotu ptaka


Rozwiązania materiałowe i identyfikacja obiektu

Projekt wnętrza zakłada podkreślenie modernistycznego charakteru obiektu oraz stworzenie przestrzeni zachęcającej do przebywania w niej. Kolorystyka wnętrza symbolicznie nawiązuje do barw identyfikacyjnych UAM oraz herbu Poznania. W połączeniu z charakterystycznymi posadzkami ułatwia orientację wewnątrz budynku.

Posadzki w przestrzeniach wspólnych zawierają wielobarwne kruszywo z dominującym szarym wypełnieniem. Piętra mieszkalne zostały zgrupowane w trzy bloki – niski, średni i wysoki – z których każdy ma inny kolor przewodni wyposażenia oraz wypełnienia w posadzkach. Kruszywo zmienia się w zależności od piętra, jednak dzięki zachowaniu spójnej palety kolorów wszystkie tworzą harmonijną całość. Identyfikacja opisowa obiektu została uzupełniona o plany tyflograficzne i ścieżki prowadzące dla osób niewidomych.

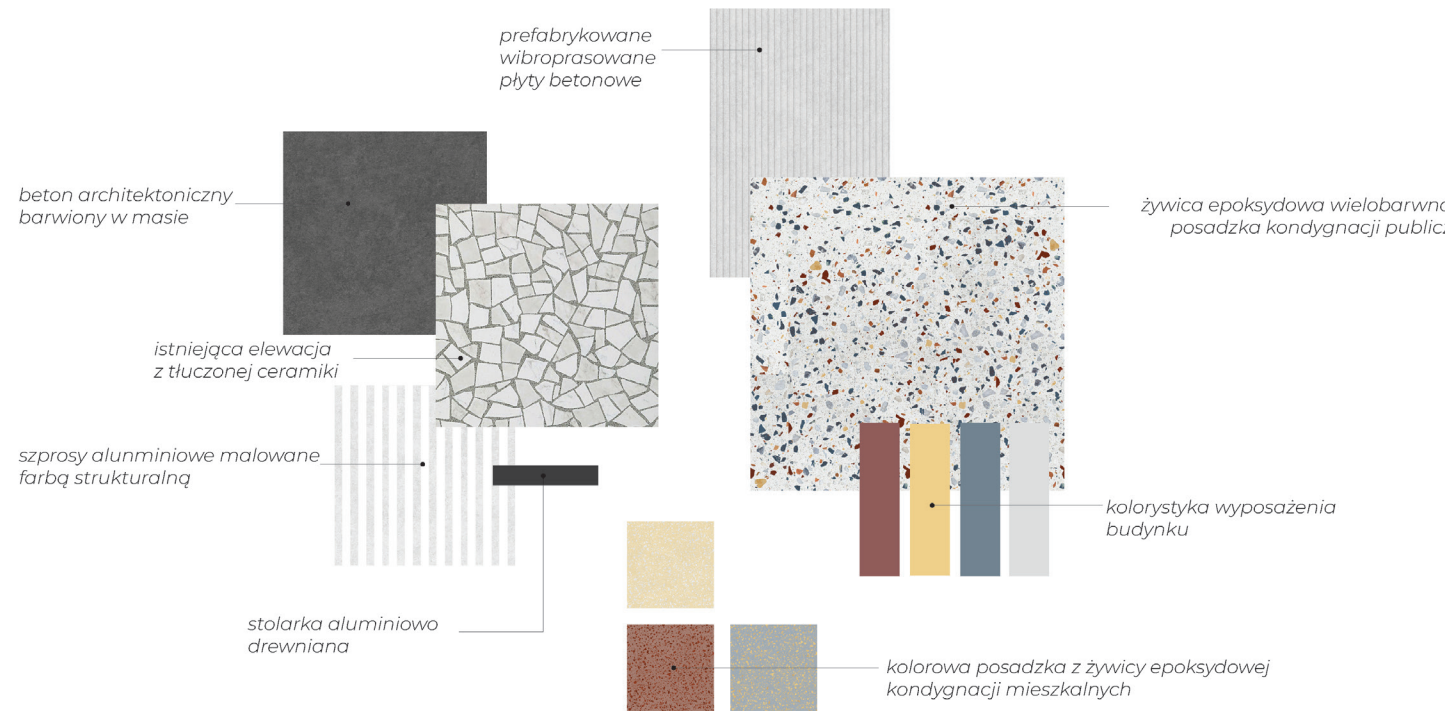


Zestawienie materiałowe

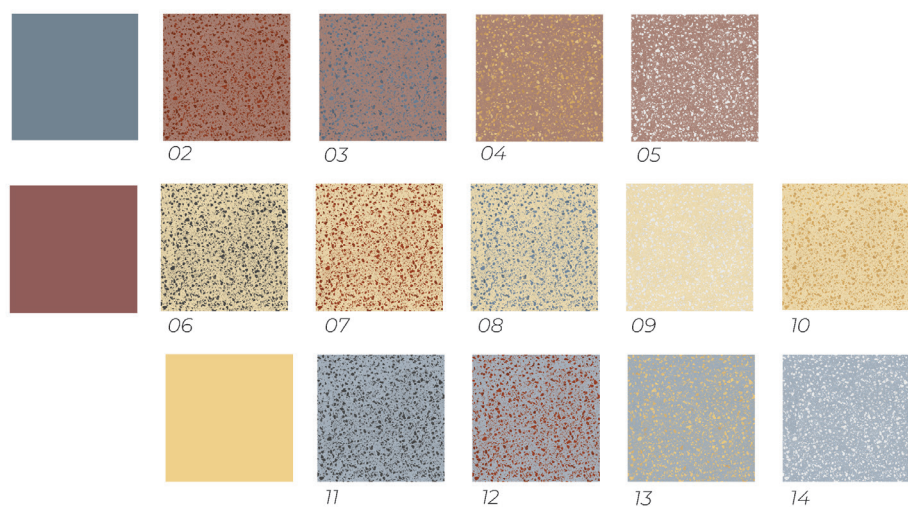

Zestawienie materiałowe - kolor przewodni i posadzki na kondygnacjach mieszkalnych



Identyfikacja

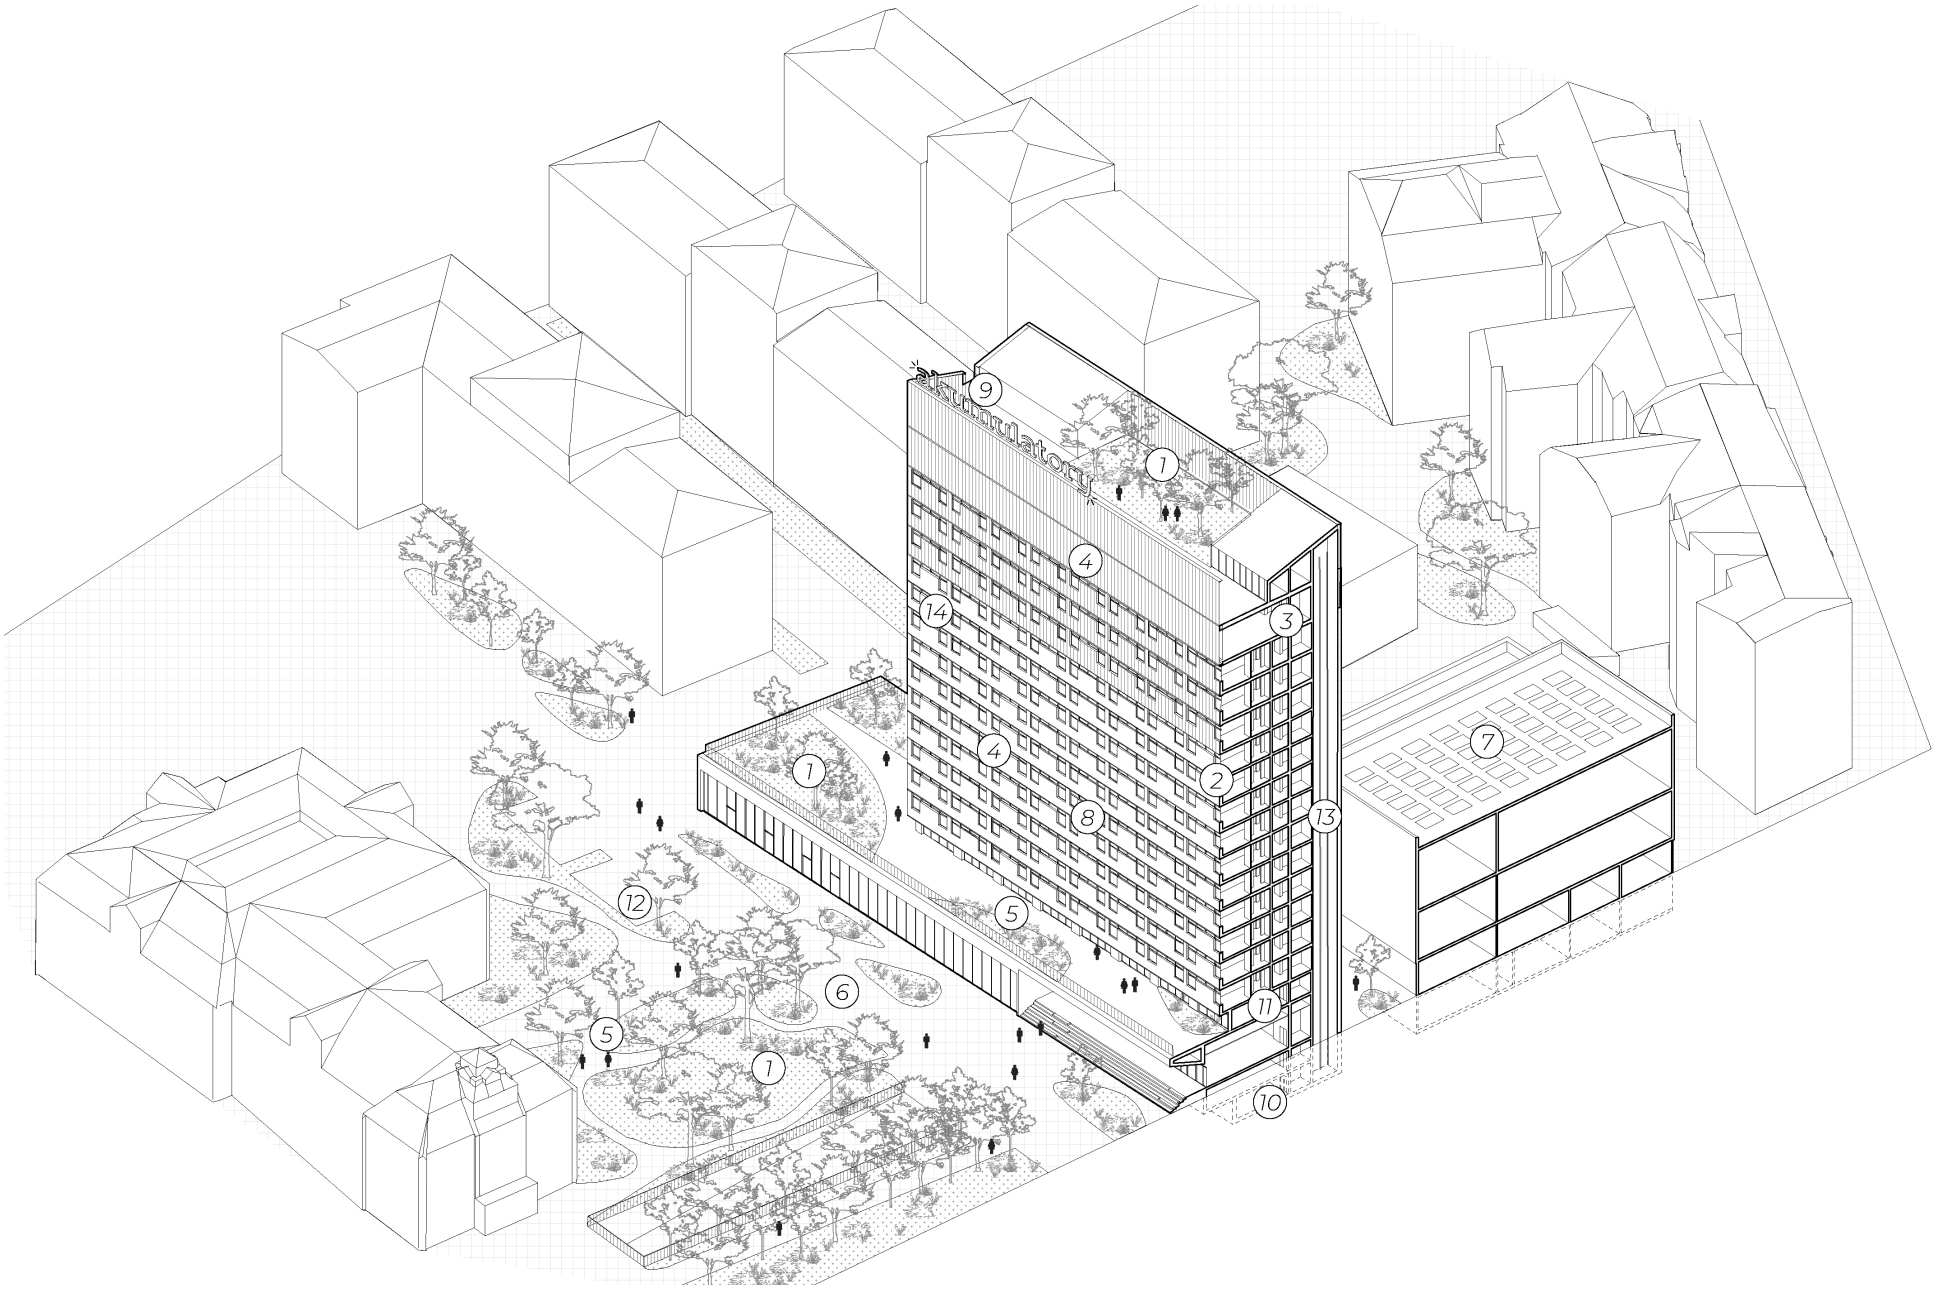

Rozwiązania proekologiczne:

- 1 Zwiększenie bioróżnorodności (budki legowe, hotele dla owadów, ląki kwietne, zielone rabaty)
- 2 Termomodernizacja - minimalizacja strat ciepła
- 3 Stalowa konstrukcja nadbudowy - materiał z recyklingu
- 4 Żaluzje okienne - możliwość regulacji zacielenia pomieszczeń
- 5 Przyjazny mikroklimat
- 6 Wykorzystanie betonu fotokatalizacyjnego na powierzchniach utwardzonych
- 7 Panele fotowoltaiczne i kolektory słoneczne
- 8 Zachowanie istniejącej konstrukcji oraz materiałów elewacyjnych
- 9 Automatyzacja oświetlenia LED - minimalizacja zanieczyszczenia światłem
- 10 Zbiornik retencyjny na wodę deszczową i szarą
- 11 Przestrzenie wielofunkcyjne / modułowe / z możliwością podziału - elastyczność w adaptacji wraz ze zmianą potrzeb
- 12 Stacje ładujące dla samochodów elektrycznych
- 13 Usprawnienie wentylacji oraz wprowadzenie rekuperacji
- 14 Stalarka aluminiowo-drewniana - wykorzystanie materiałów naturalnych zabezpieczonych długoletnio



08. Widok na hol wejściowy oraz świetlik



09. Widok na studencki klub dyskusyjny



10. Widok na hol przed salami wielofunkcyjnymi



11. Widok na salę konferencyjną



12. Widok na strefę pracy wspólnej



13. Widok na kuchnię otwartą



14. Widok na pokój dwuosobowy